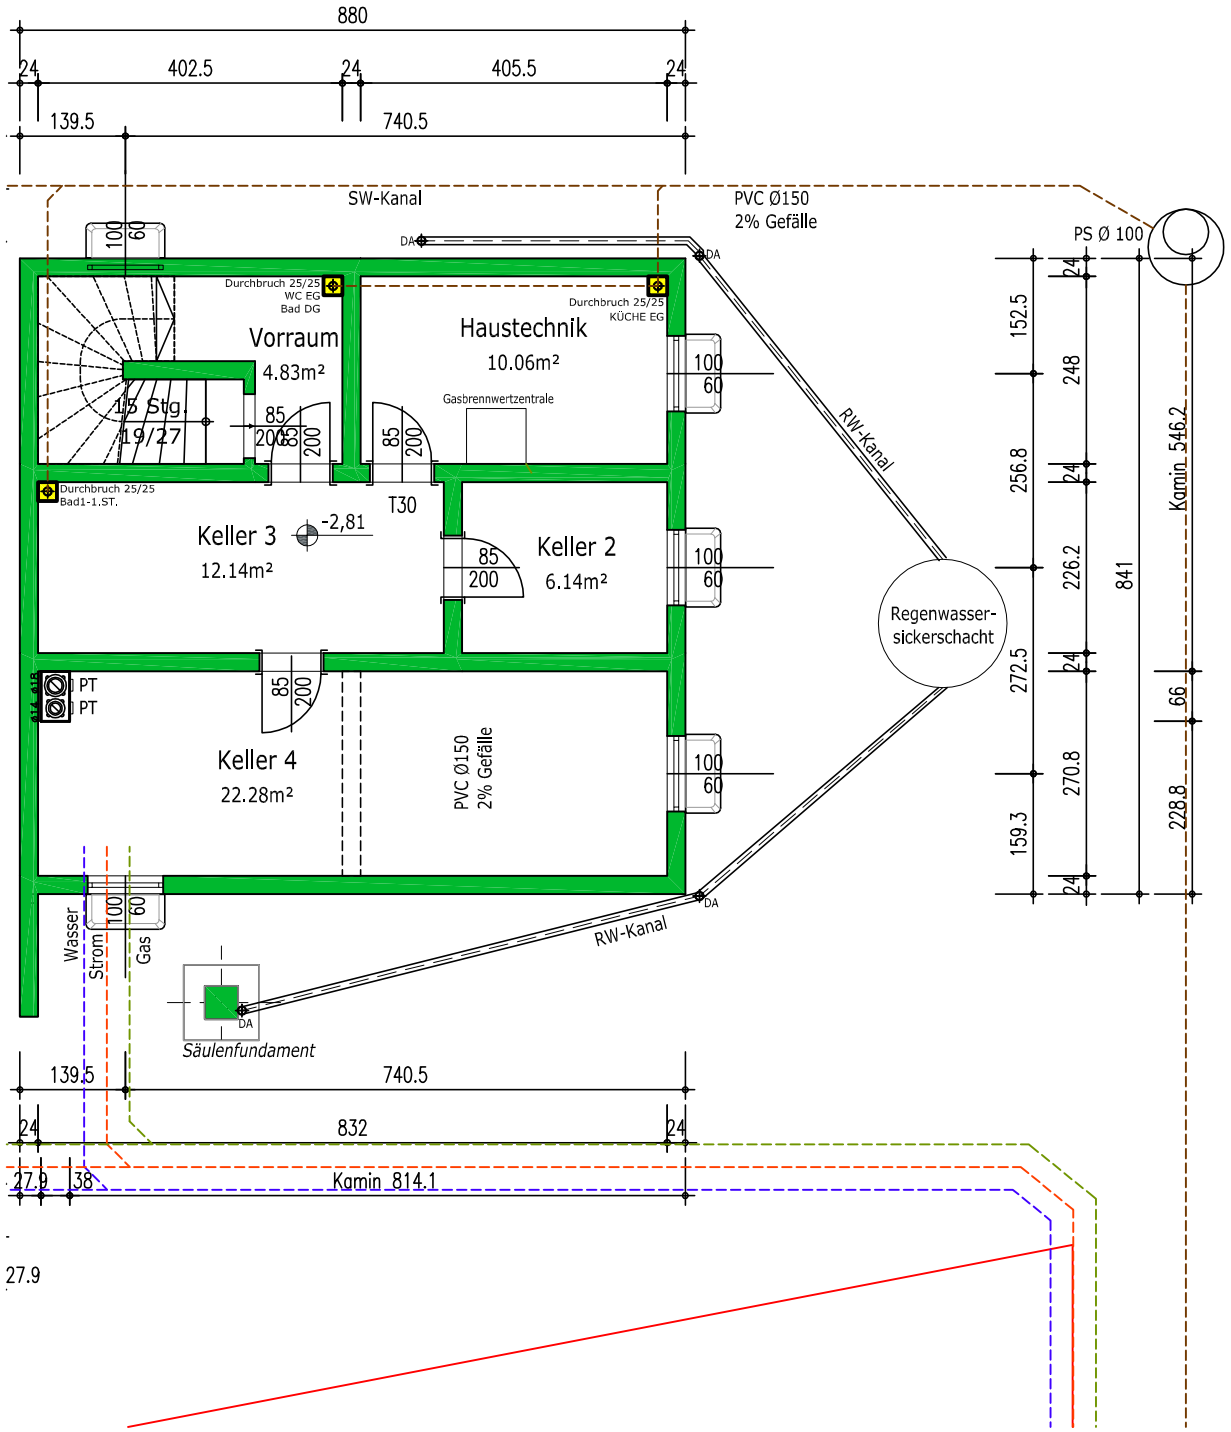
880
24
402.5
24
405.5
24
139.5
740.5
SW-Kanal
PVC Ø150
2% Gefälle
PS Ø 100
DA
Durchbruch 25/25
WC EG
Bad DG
Durchbruch 25/25
KÜCHE EG
Vorraum
4.83m²
Haustechnik
10.06m²
Gasbrennwertzentrale
15 Stg.
19/27
Durchbruch 25/25
Bad1-1.ST.
T30
Keller 3
-2,81
12.14m²
Keller 2
6.14m²
RW-Kanal
Regenwasser-
sickerschacht
PT
PT
Keller 4
22.28m²
PVC Ø150
2% Gefälle
Wasser
Strom
Gas
Säulenfundament
139.5
740.5
24
832
24
27.9
38
Kamin 814.1
27.9
152.5
248
256.8
226.2
272.5
270.8
159.3
841
Kamin 546.2
66
228.8

KG